Grill
1:20

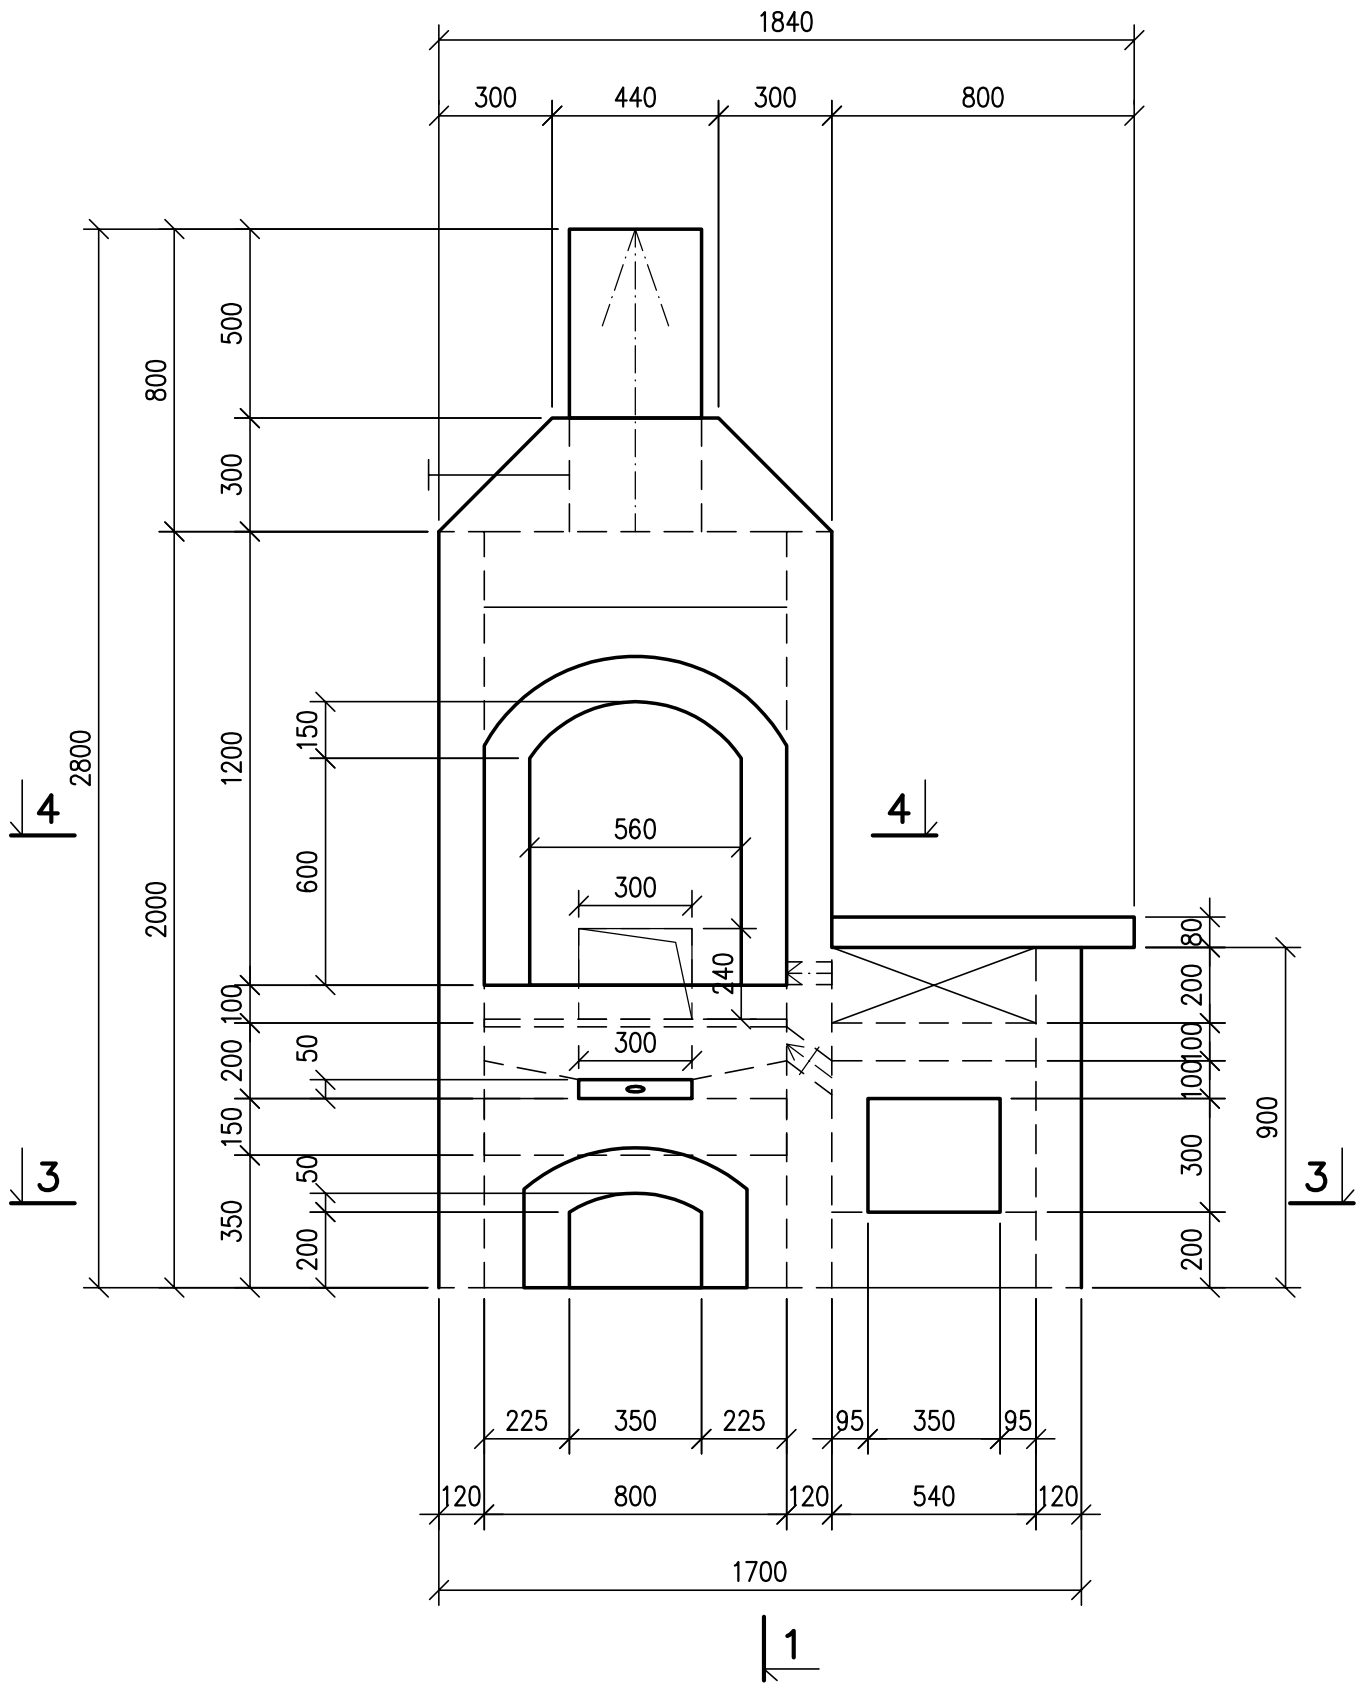

1–1
1:20

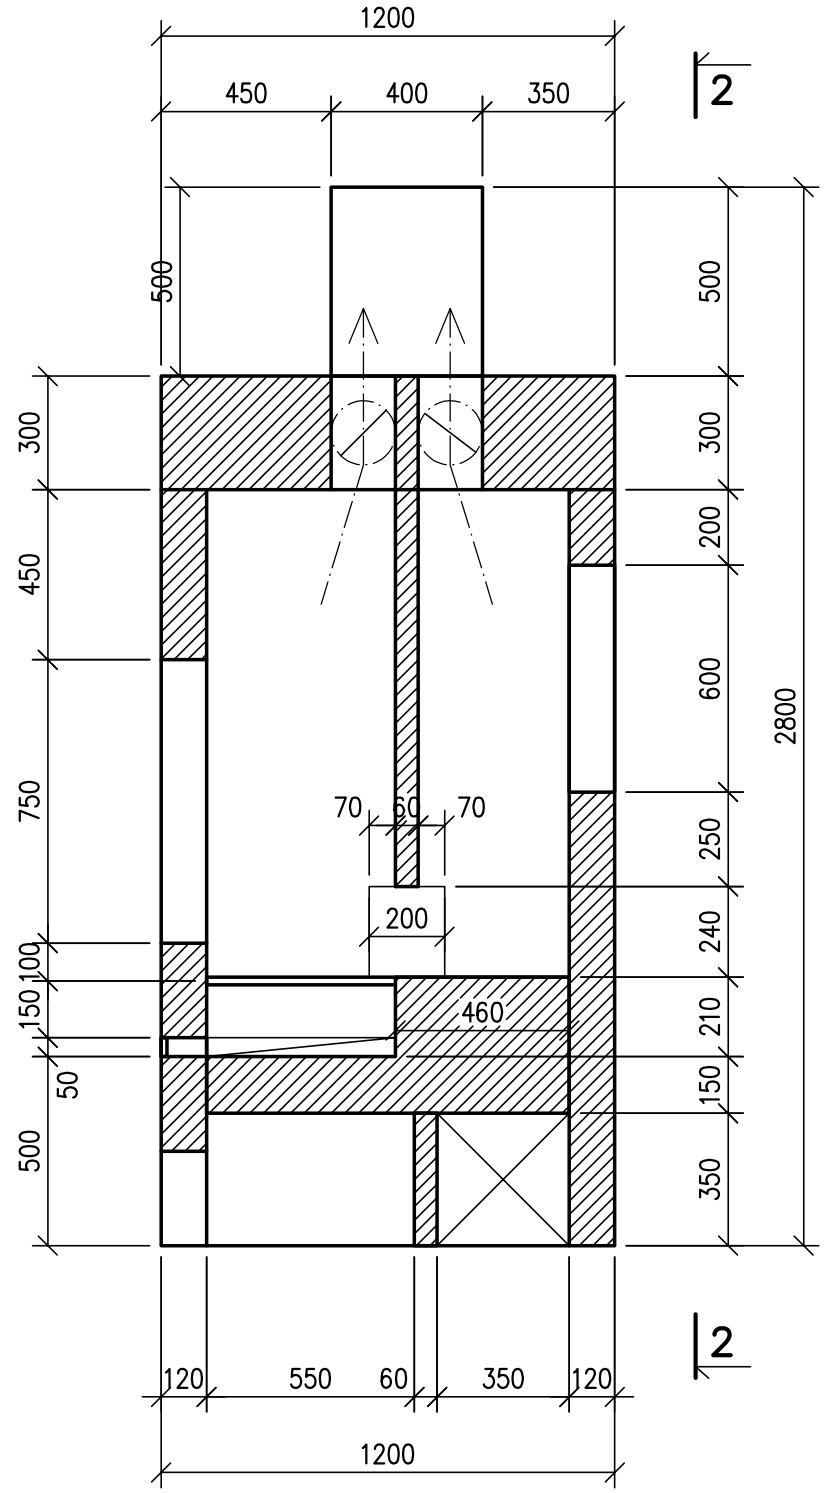
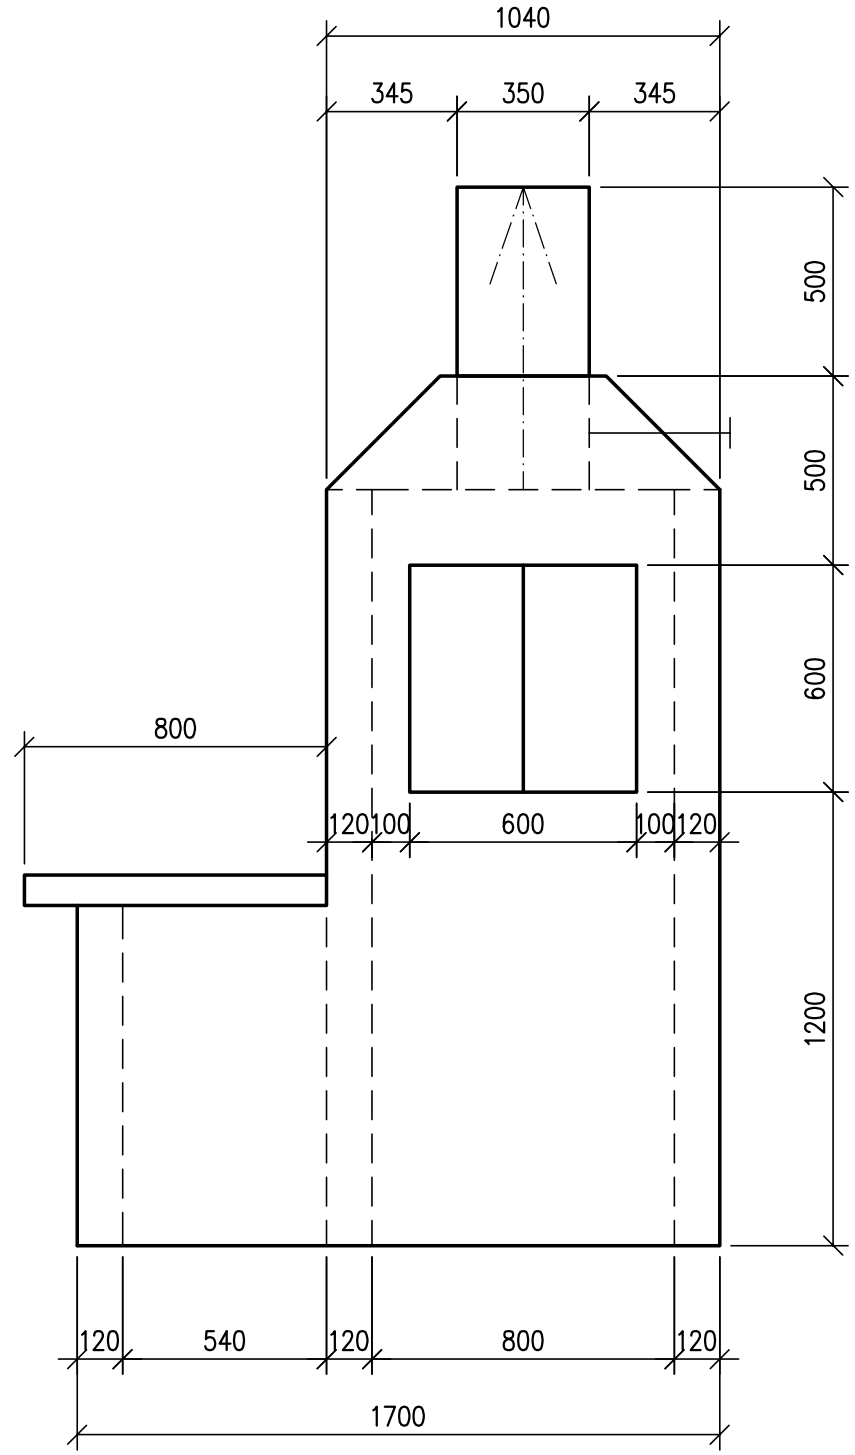
2–2
1:20